


# STRÁŽNICE

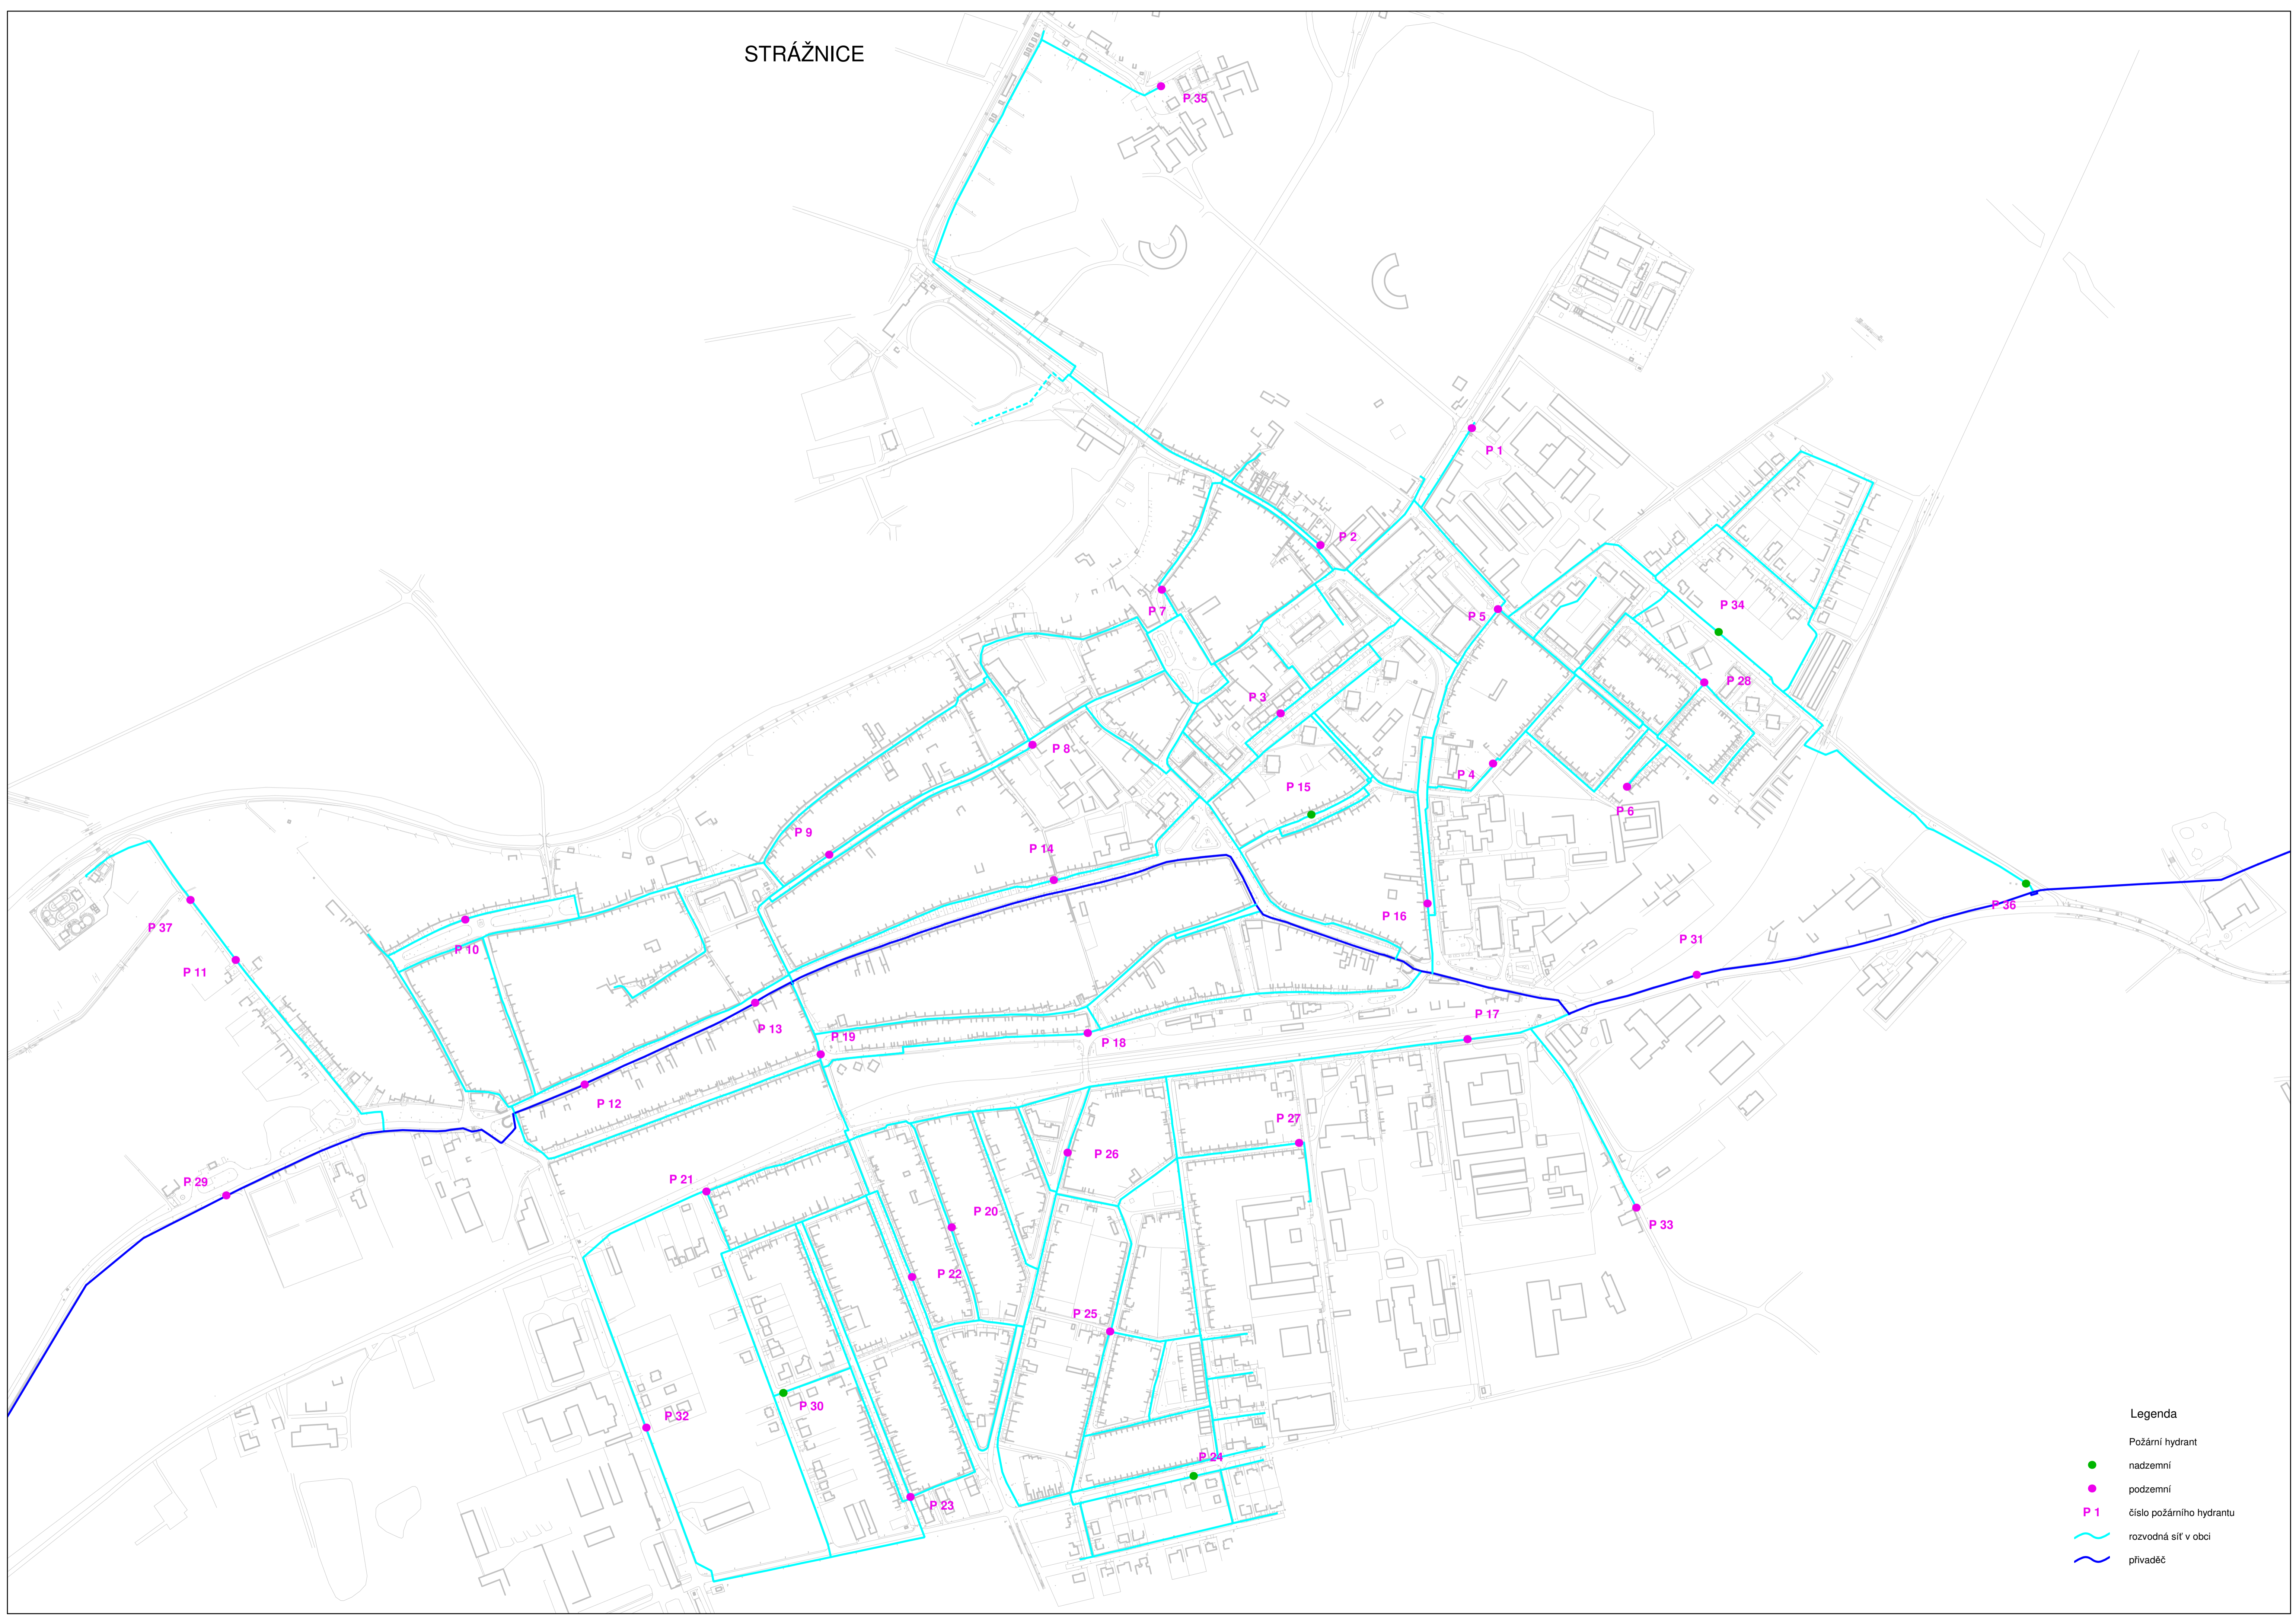

- Legenda
- Požární hydrant
  - nadzemní
  - podzemní
  - P 1 číslo požárního hydrantu
  - rozvodná síť v obci
  - přiváděč