


SVATOBOŘICE-MISTRÍN

Svatobořice

VDJ SVATOBOŘICE

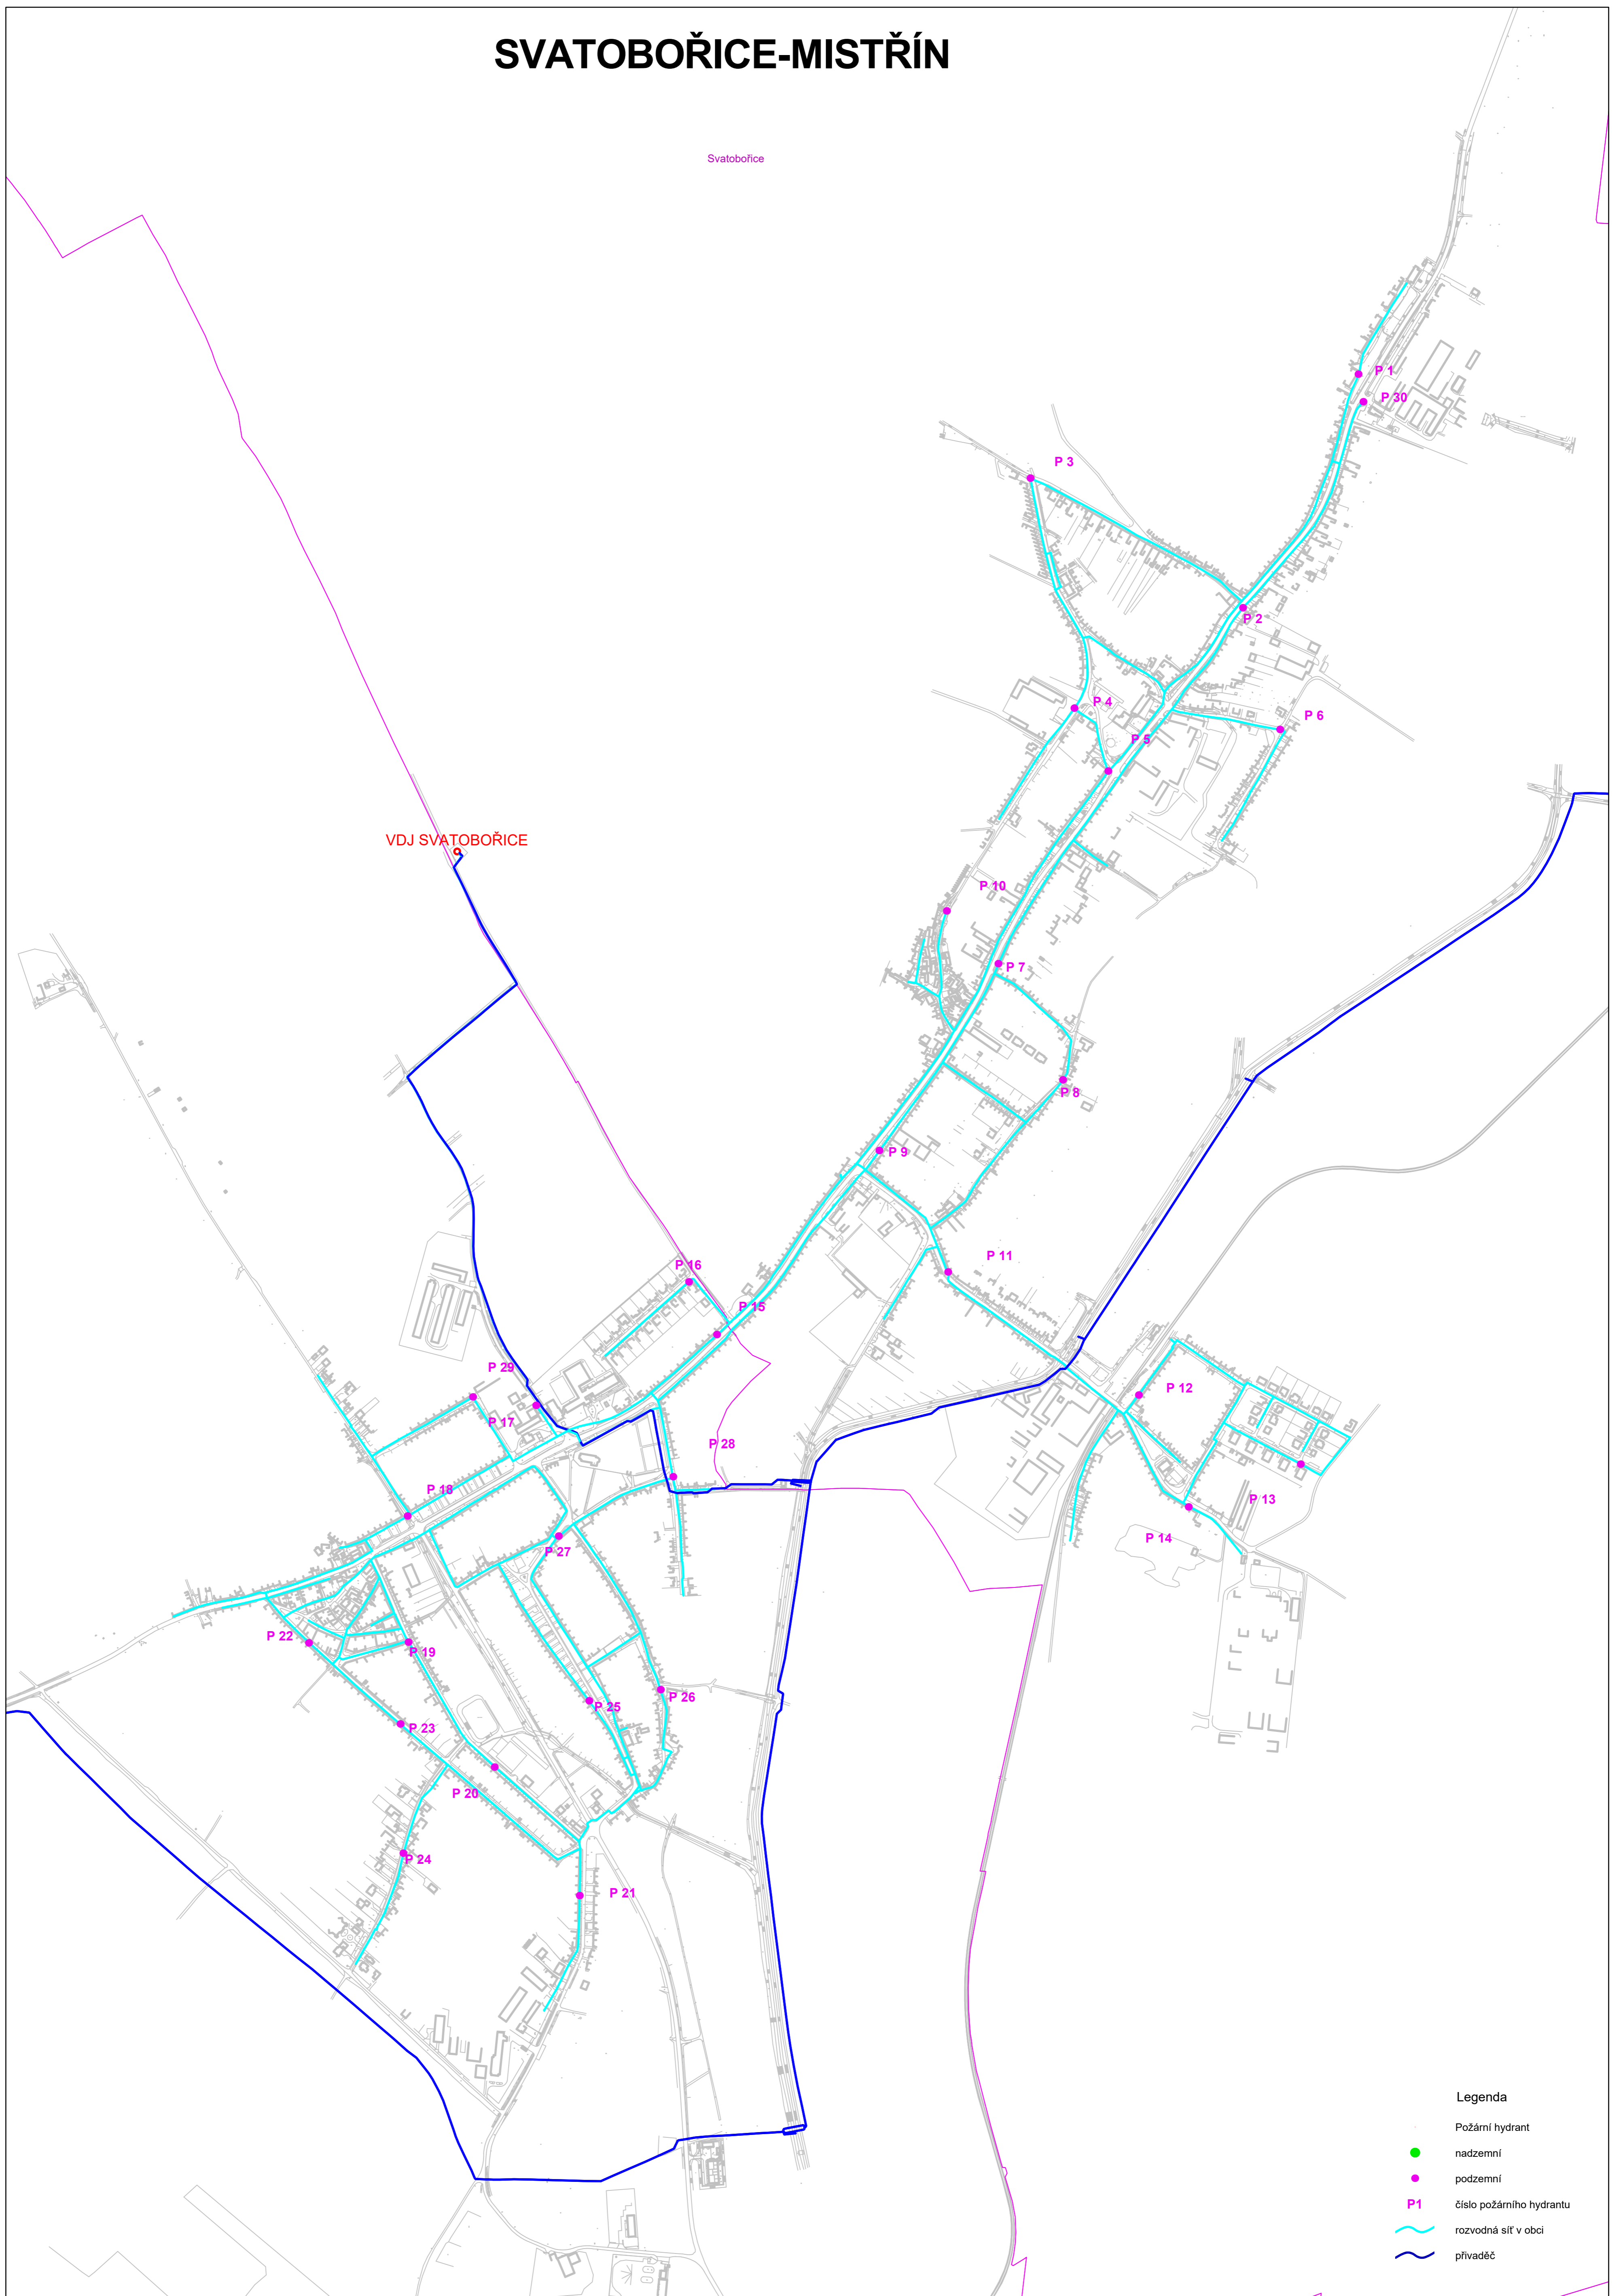

Legenda

- Požární hydrant
- nadzemní
- podzemní
- P1 číslo požárního hydrantu
- rozvodná síť v obci
- přivaděč