


VRACOV

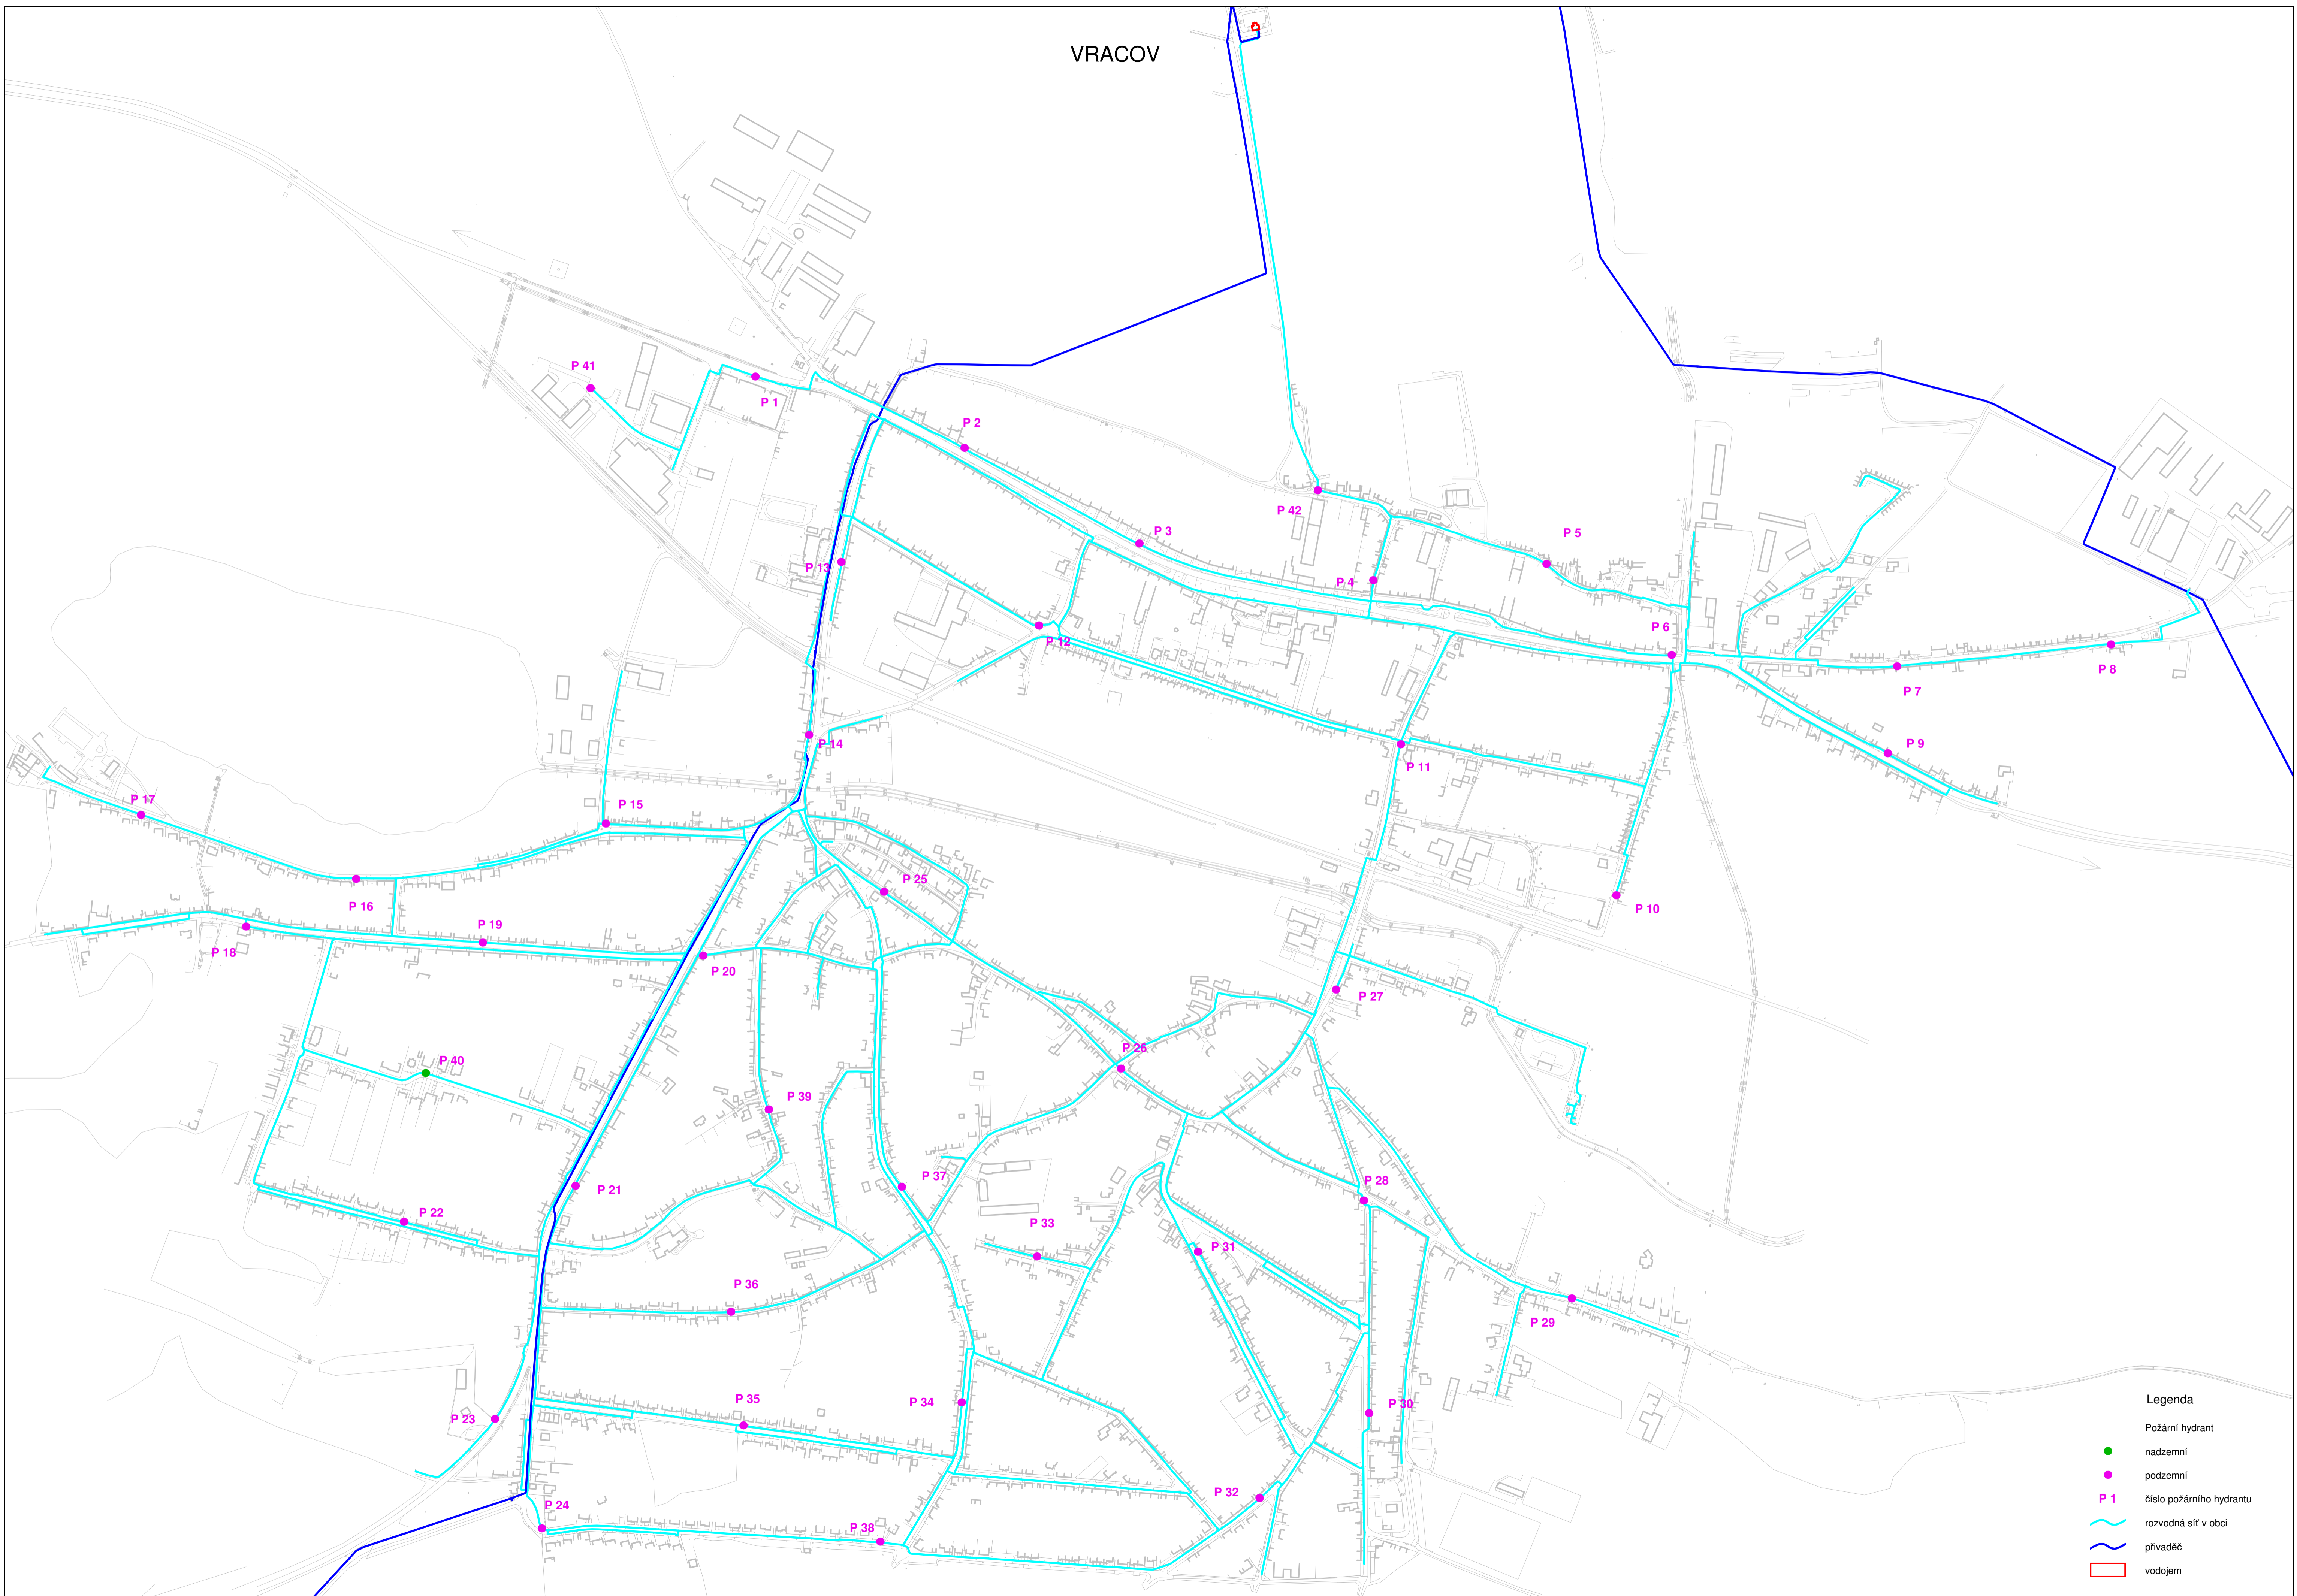

Legenda

- Požární hydrant nadzemní
- Požární hydrant podzemní
- P 1 číslo požárního hydrantu
- ~ rozvodná síť v obci
- ~ přivaděč
- ▭ vodojem